


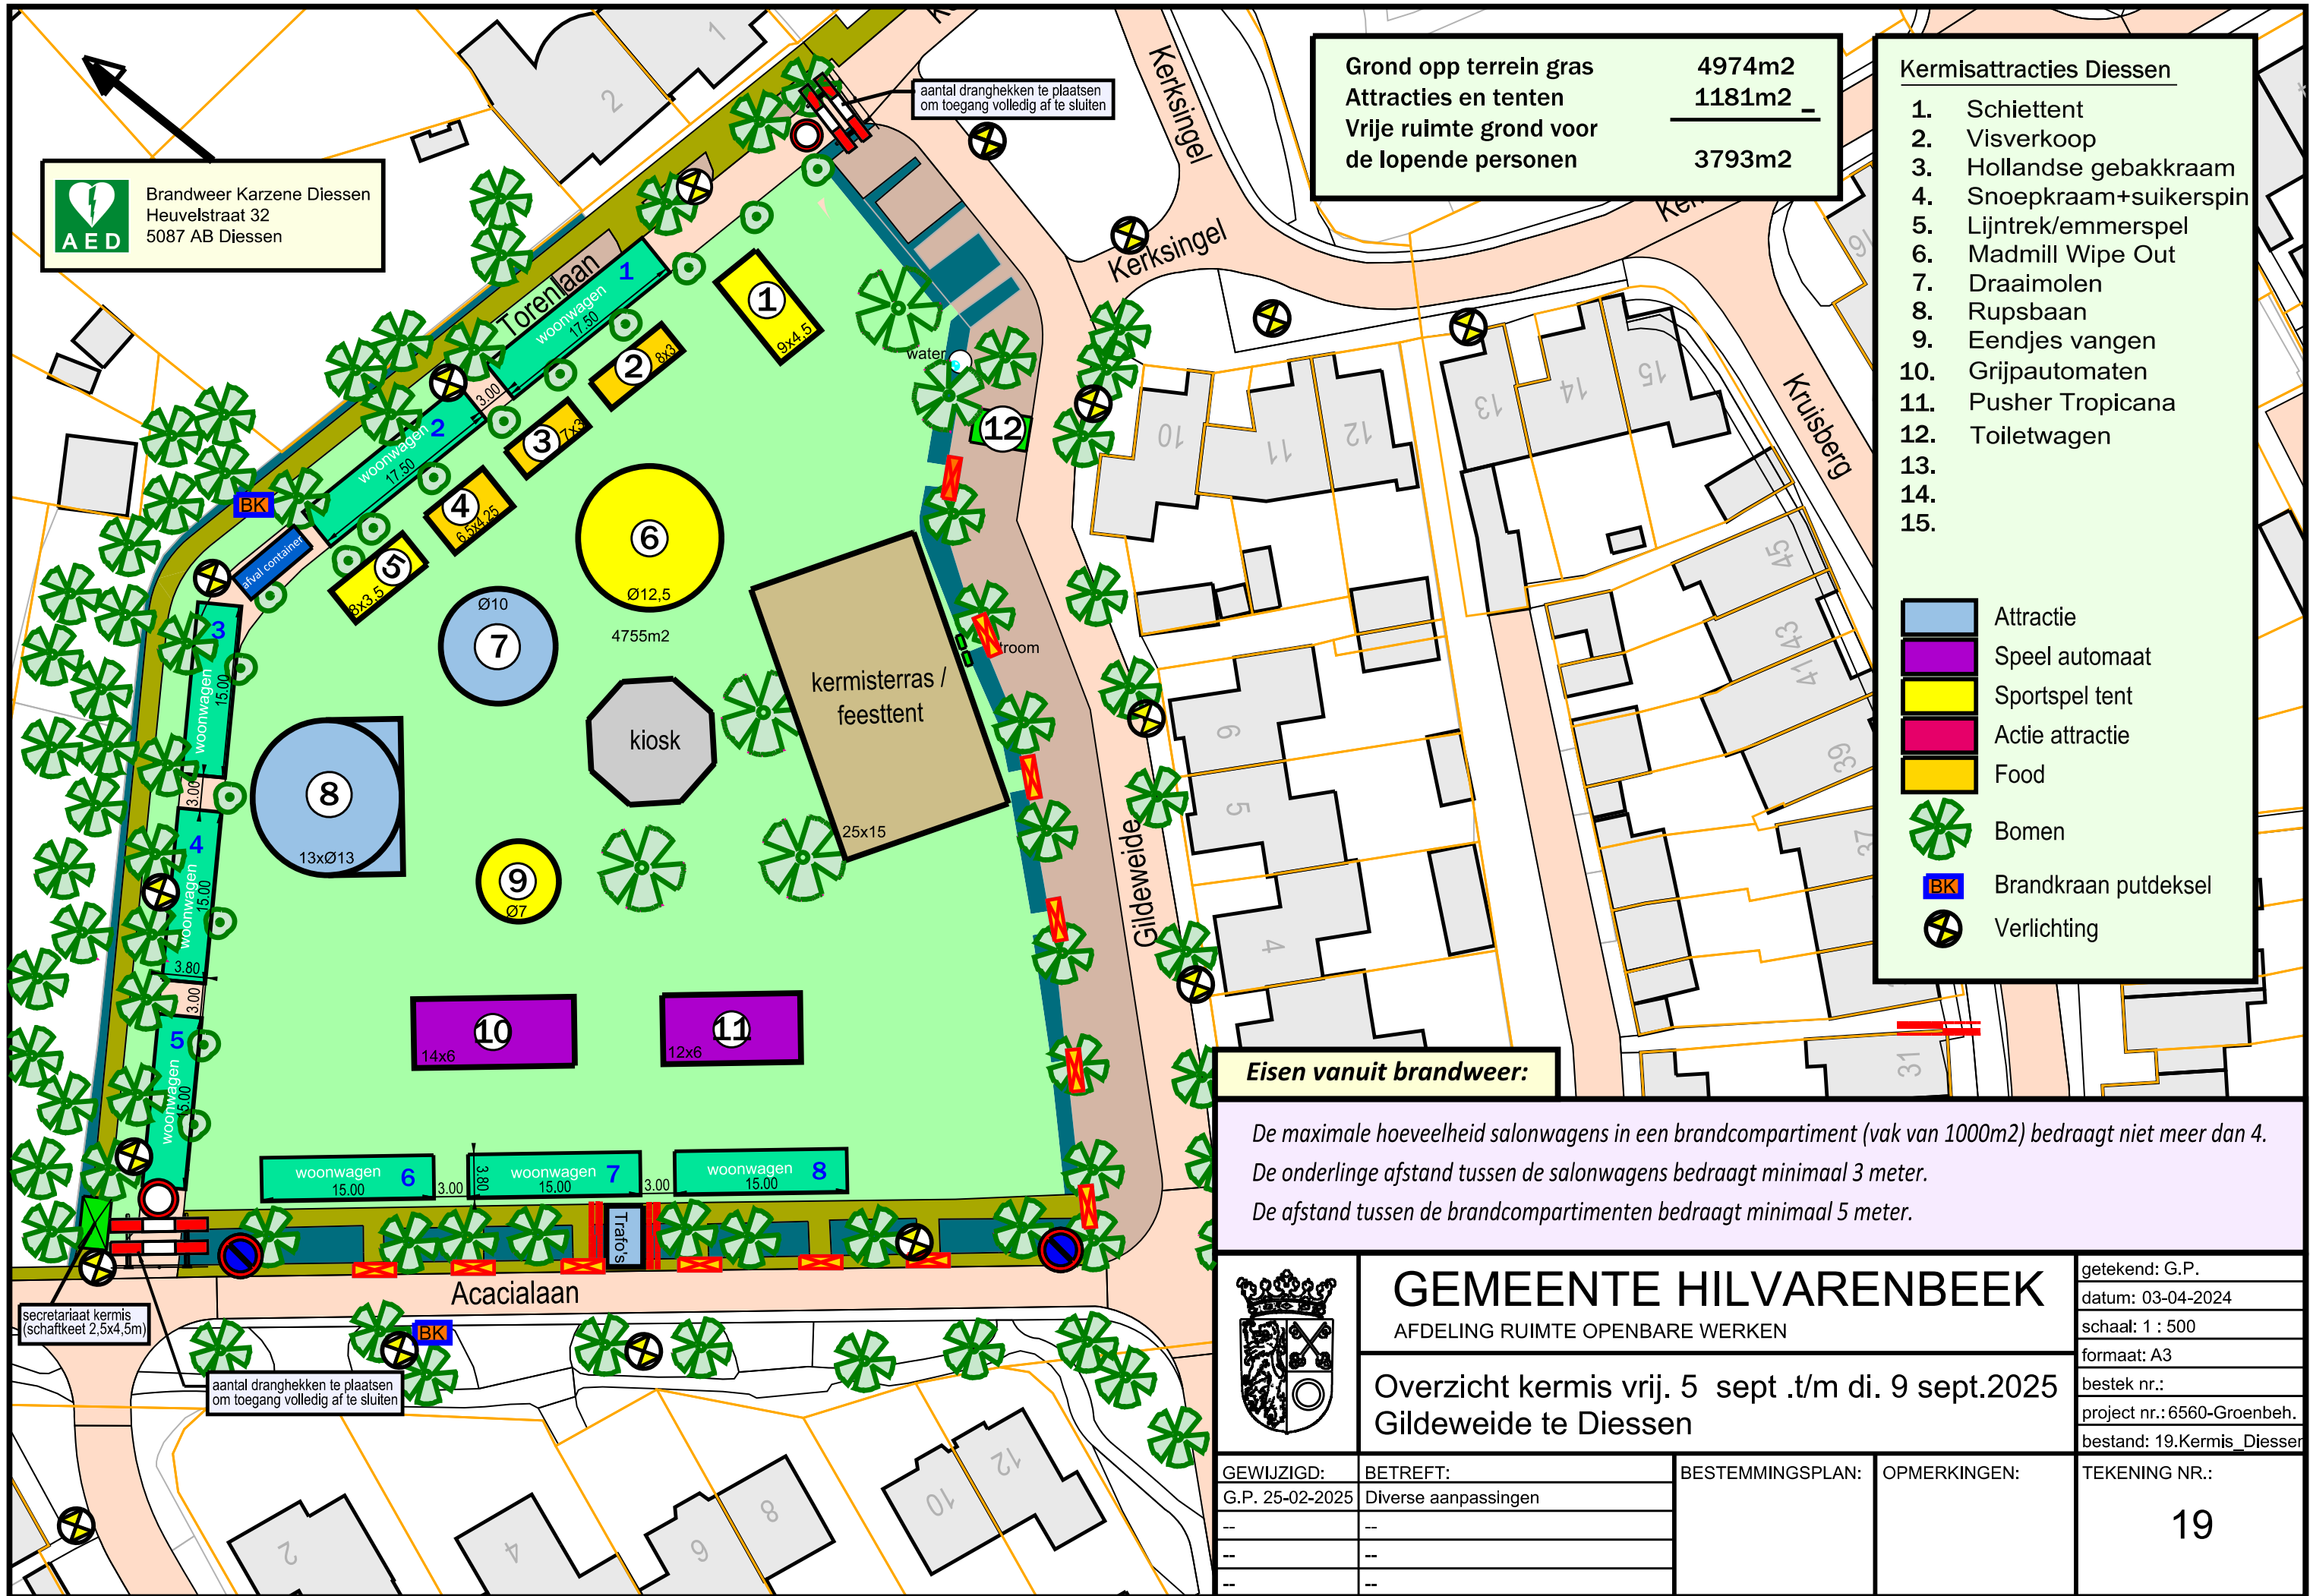

Grond opp terrein gras	4974m ²
Attracties en tenten	1181m ²
Vrije ruimte grond voor de lopende personen	3793m ²

- Kermisattracties Diessen
1. Schiettent
 2. Visverkoop
 3. Hollandse gebakkraam
 4. Snoepkraam+suikerspin
 5. Lijntrek/emmerspel
 6. Madmill Wipe Out
 7. Draaimolen
 8. Rupsbaan
 9. Eendjes vangen
 10. Grijpautomaten
 11. Pusher Tropicana
 12. Toiletwagen
 - 13.
 - 14.
 - 15.

- Attractie
- Speel automaat
- Sportspel tent
- Actie attractie
- Food
- Bomen
- Brandkraan putdeksel
- Verlichting

Eisen vanuit brandweer:

De maximale hoeveelheid salonwagens in een brandcompartiment (vak van 1000m²) bedraagt niet meer dan 4.
De onderlinge afstand tussen de salonwagens bedraagt minimaal 3 meter.
De afstand tussen de brandcompartimenten bedraagt minimaal 5 meter.

 GEMEENTE HILVARENBEEK AFDELING RUIMTE OPENBARE WERKEN		getekend: G.P.		
		datum: 03-04-2024		
Overzicht kermis vrij. 5 sept .t/m di. 9 sept.2025 Gildeweide te Diessen		schaal: 1 : 500		
		formaat: A3		
		bestek nr.:		
		project nr.: 6560-Groenbeh.		
		bestand: 19.Kermis_Diesser		
GEWIJZIGD:	BETREFT:	BESTEMMINGSPLAN:	OPMERKINGEN:	TEKENING NR.:
G.P. 25-02-2025	Diverse aanpassingen			19
--	--			
--	--			